




VOORGEVEL GEWIJZIGD

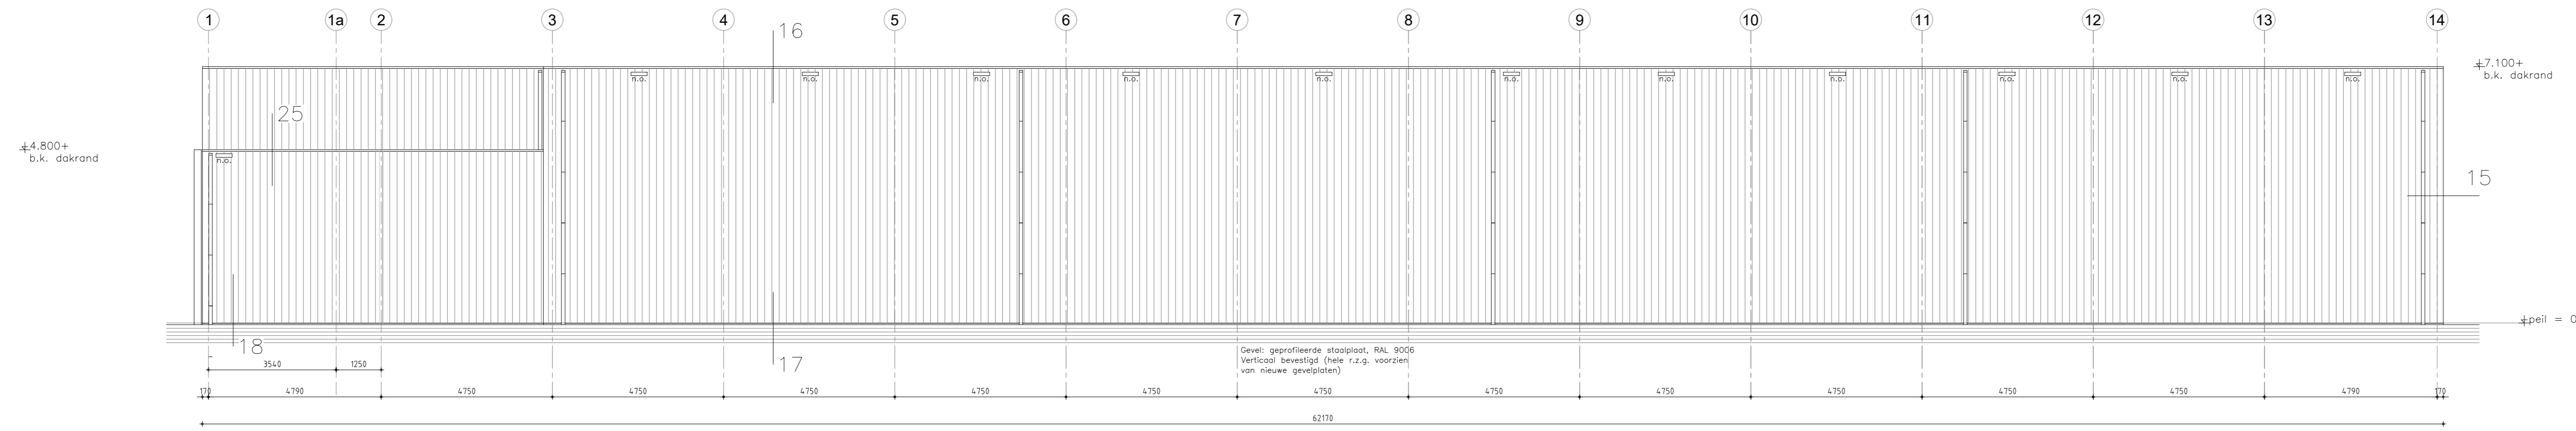


RECHTER ZIJGEVEL GEWIJZIGD ( WBDBO tussen as 3 & 14 is 150 min. )

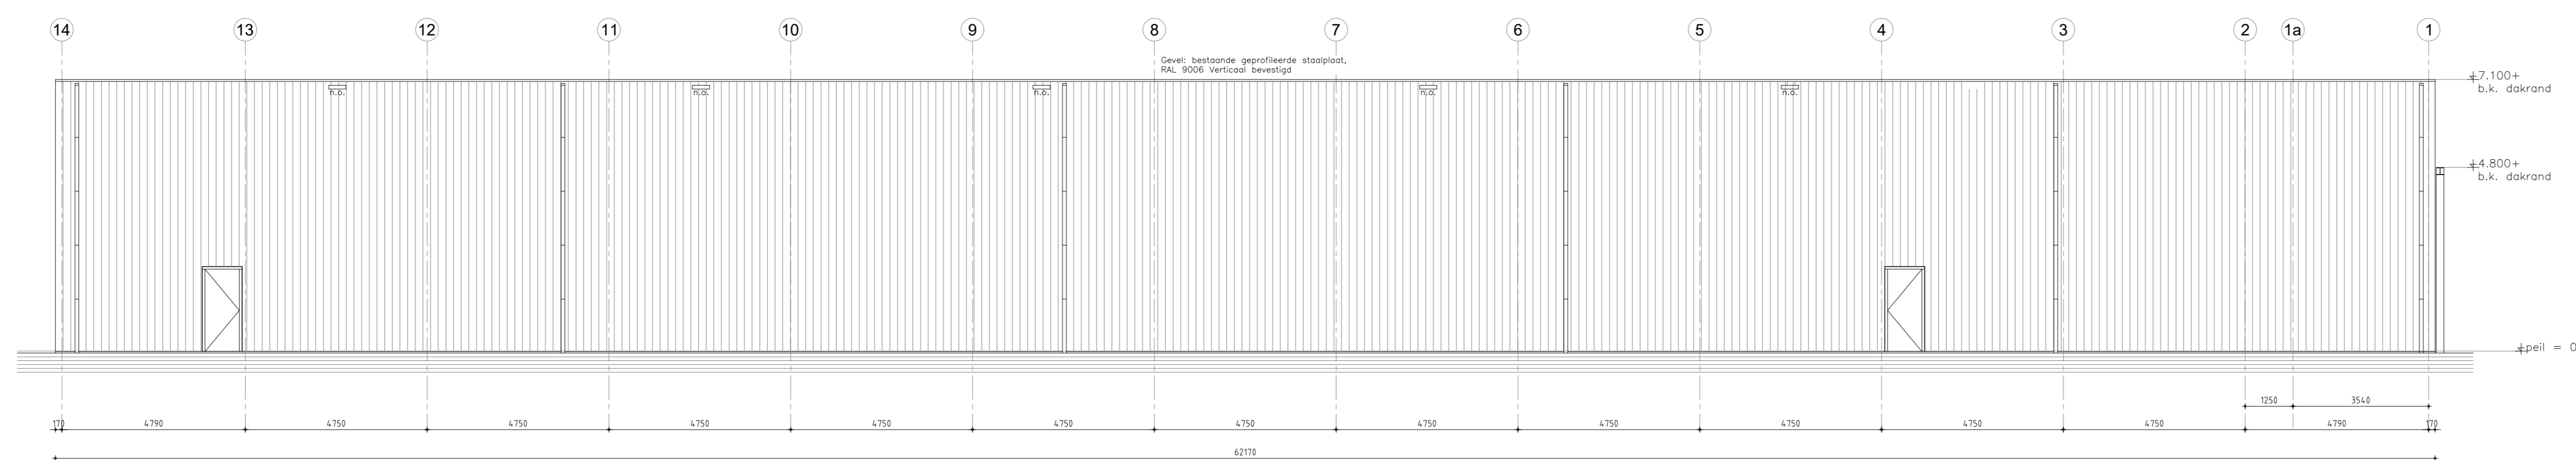

LINKER ZIJGEVEL ONGEWIJZIGD ( WBDBO is 140 min. )

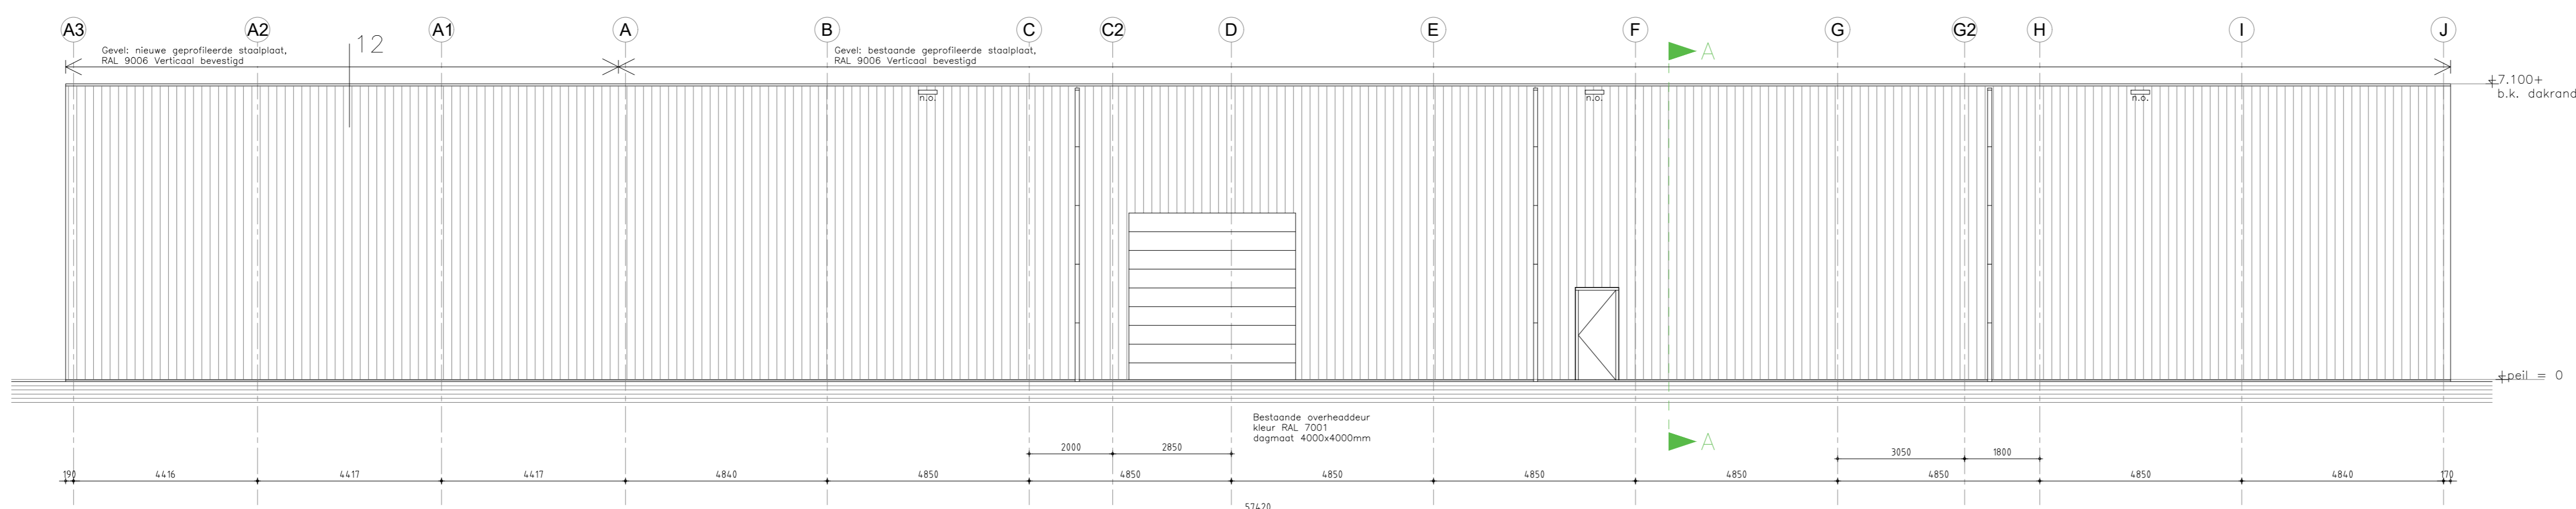

ACHTERGEVEL GEWIJZIGD

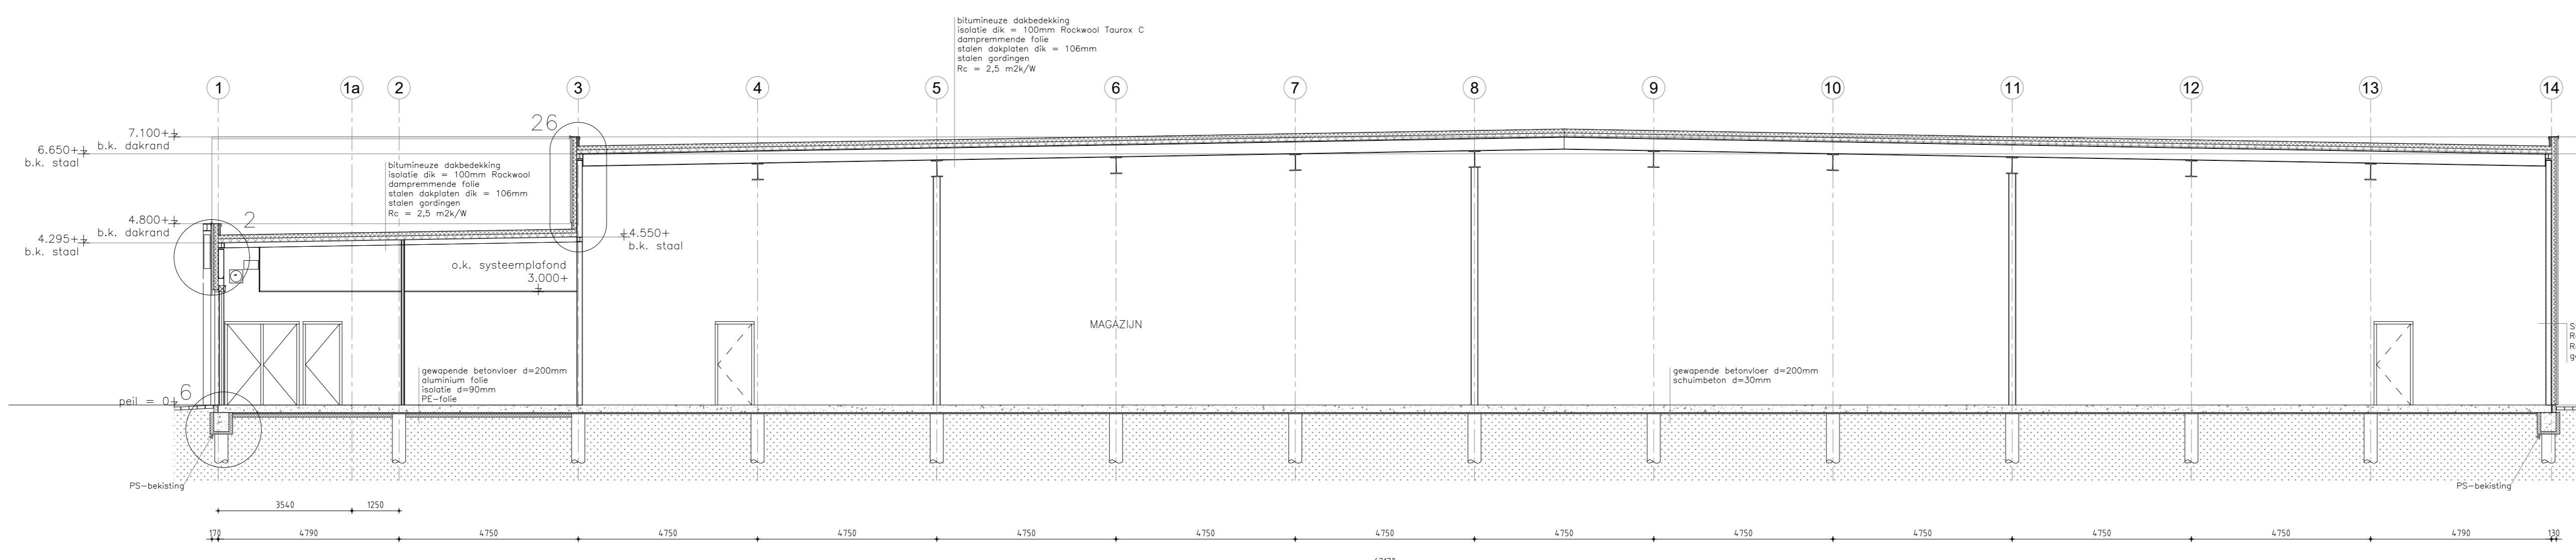

DOORSNEDE A-A GEWIJZIGD

# BOUWMAAT

Project	: Verbouwing Bouwmaat Arnhem	Datum	: 16-03-2020
Tekening	: Werktekening gevels en doorsnede GEWIJZIGD	Schaal	: 1:100
Opdrachtgever	: DSG Bouwmatten B.V.	Getekend	: RB
		Gepland	: .....
		Formaat	: A0
		Projectnr.	: .....
		Tek.nr.	: W302
		B3-19	



Peimolenweg 9  
7461 PR Rijssen  
www.baan-bouwadvies.nl  
info@baan-bouwadvies.nl  
telefoon: 0548-234545