



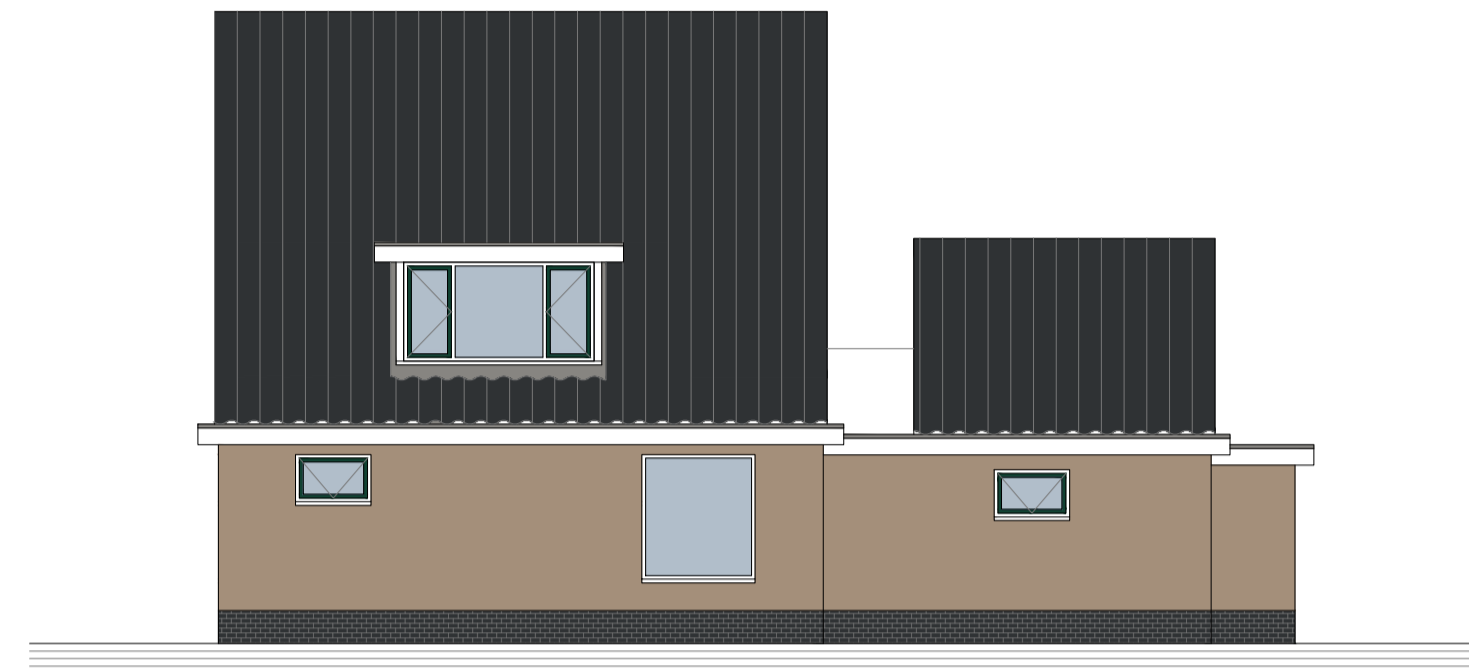


Voorgevel bestand

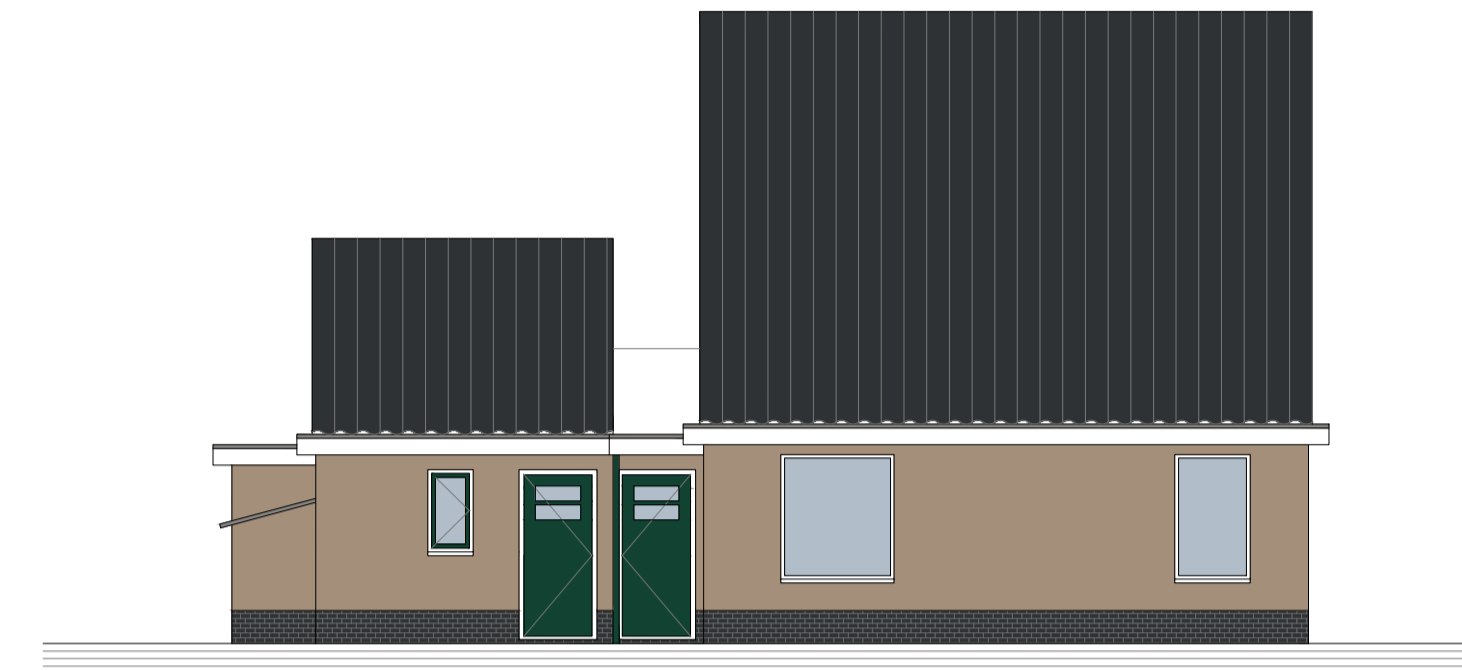


Rechter zijgevel bestand




Linker zijgevel bestand

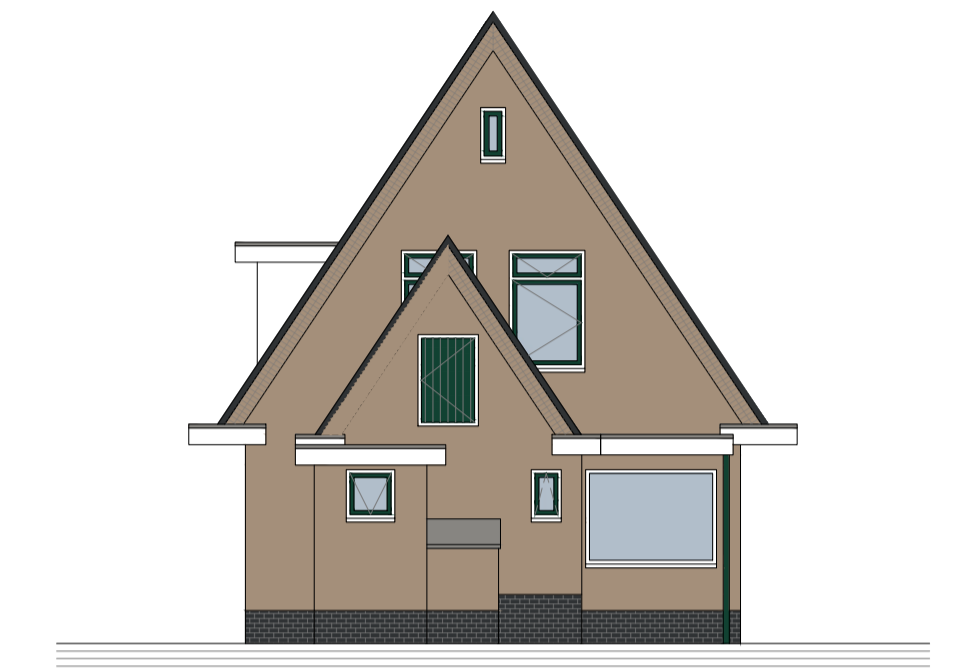


Achtergevel bestand

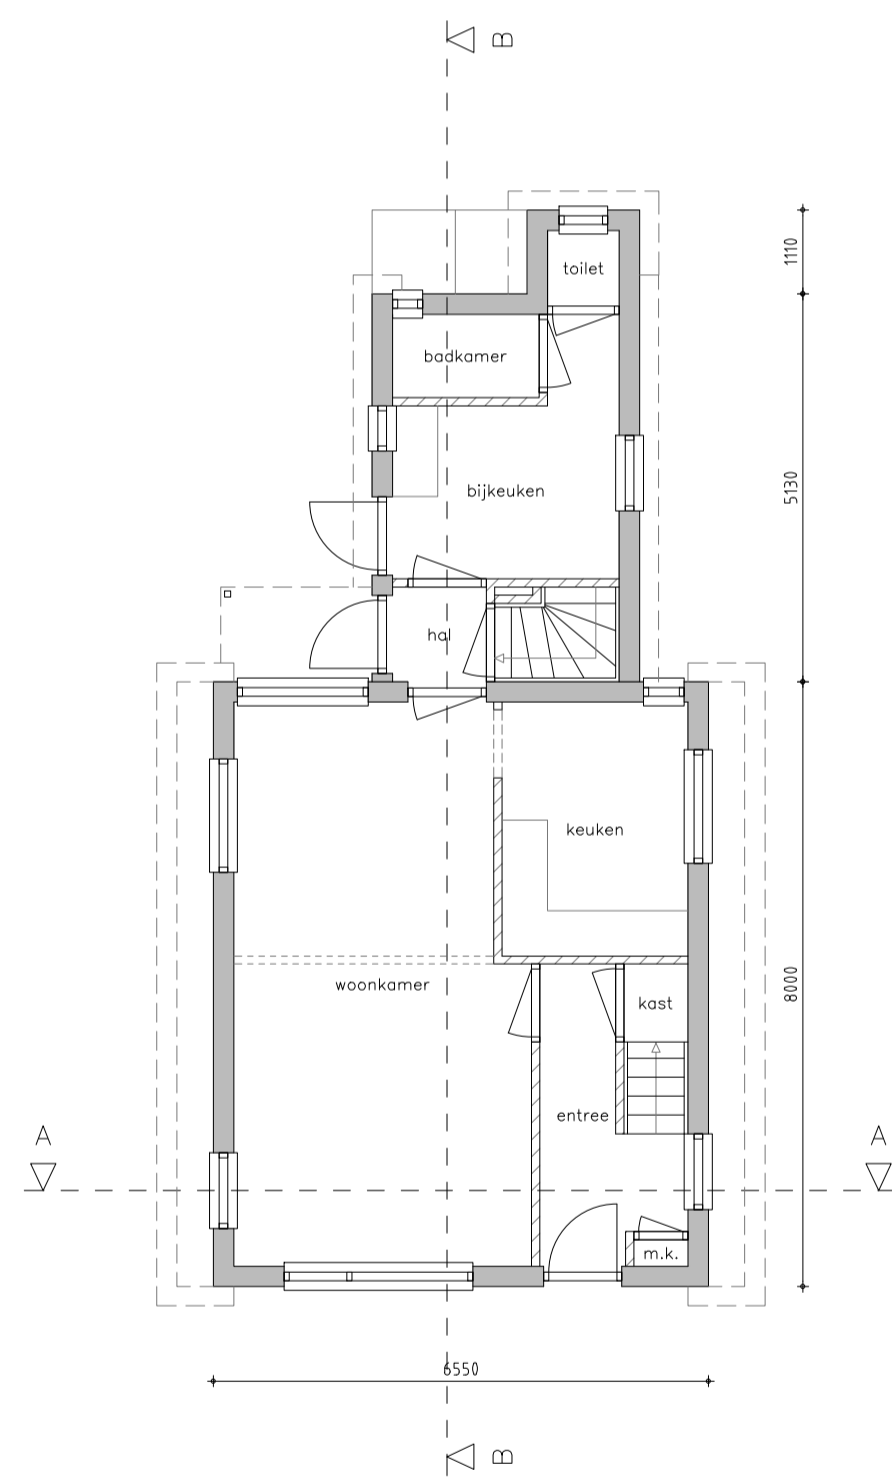


Begane grond bestand

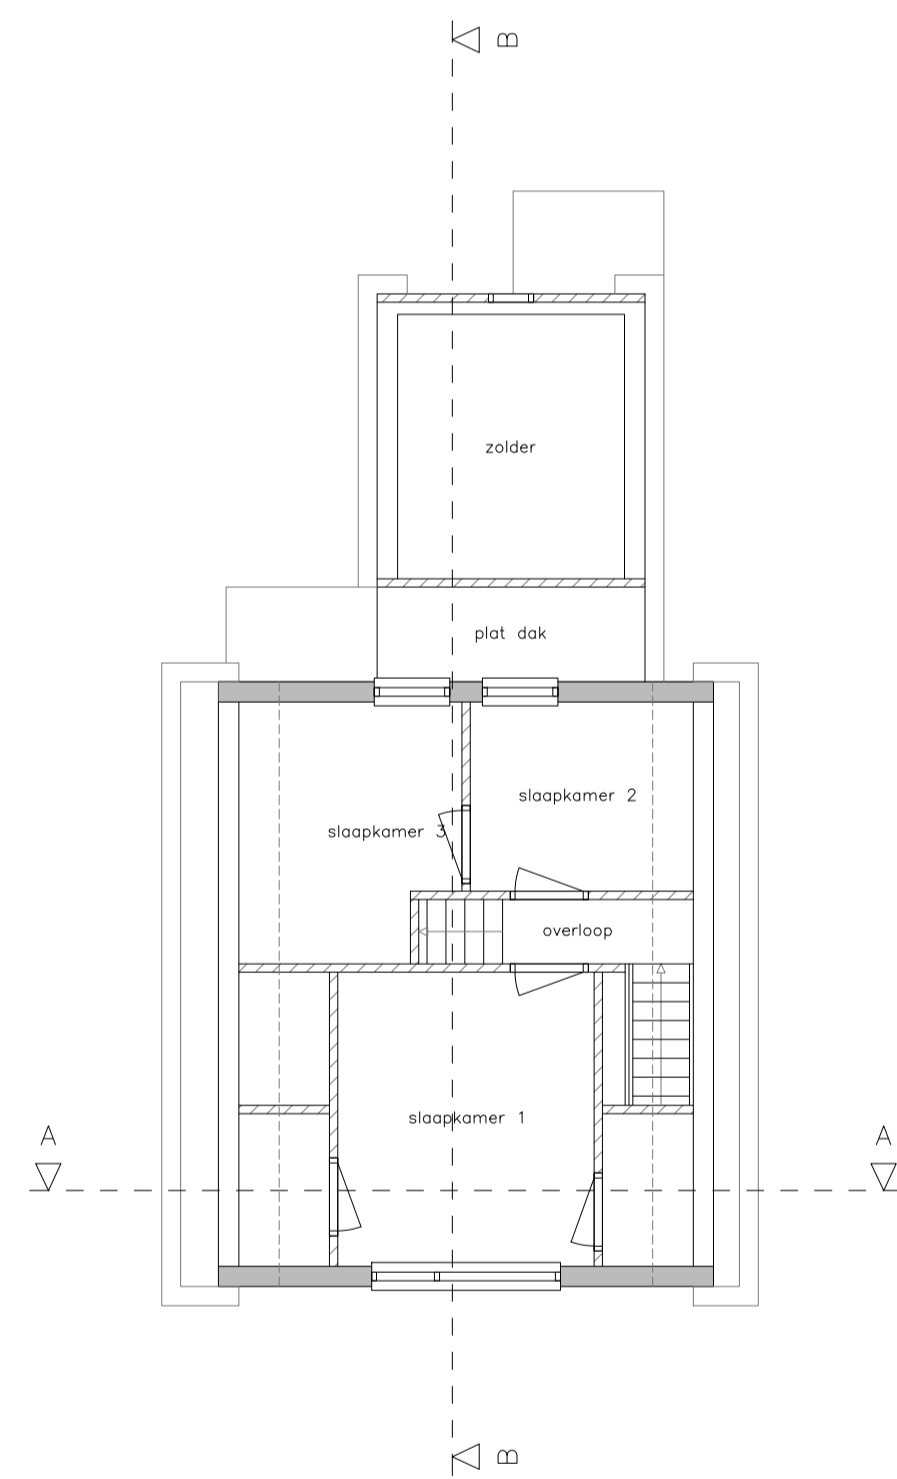

Eerste verdieping bestand

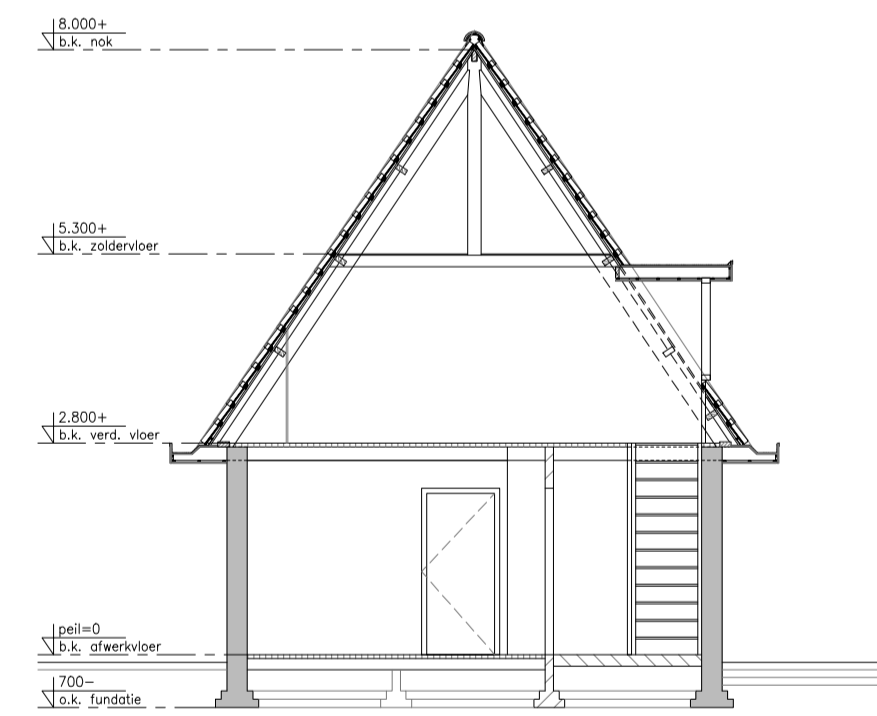

Doorsnede A-A

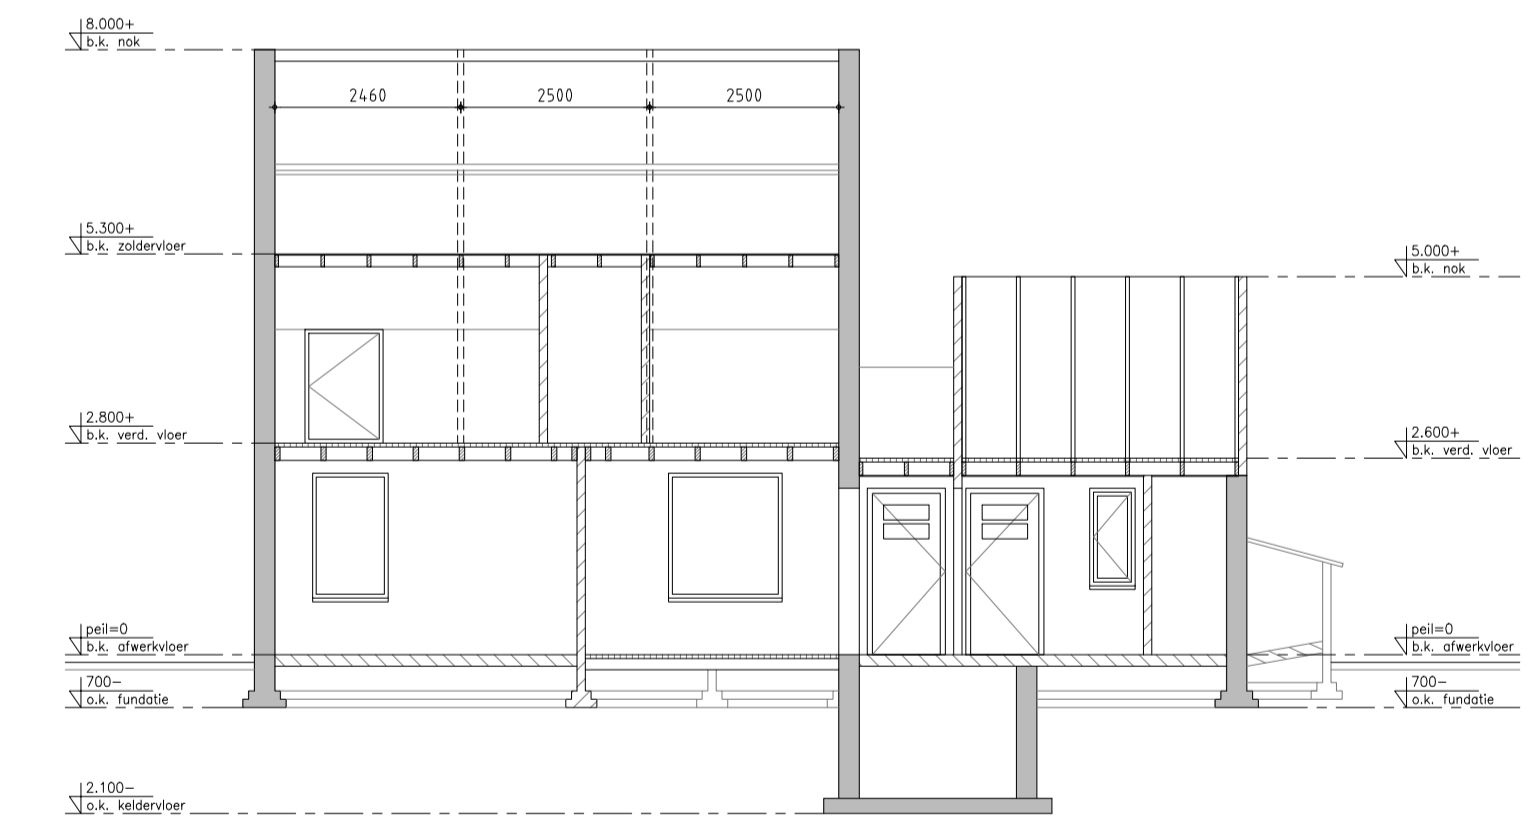

Doorsnede B-B

Project	: Uitbouw Klokkendijk 8 te Notter	Datum:	06-02-2021
Tekening	: Totaaloverzicht bestaande situatie	Schaal:	1:100
Opdrachtgever	: Fam. R. Harbers	Geleend:	RB
		Gewijzigd:
		Formaat:	A1
		Projectnr.:	P-124
		Tek.nr.:	V-001